


STUDIOS DE LA VICTORINE - PLAN DE SITUATION - 1 / 5000

①
 PLATEAU 08 - RDC
 PENINSULA FILMS
 SURFACE TOTALE : 371.93 m²

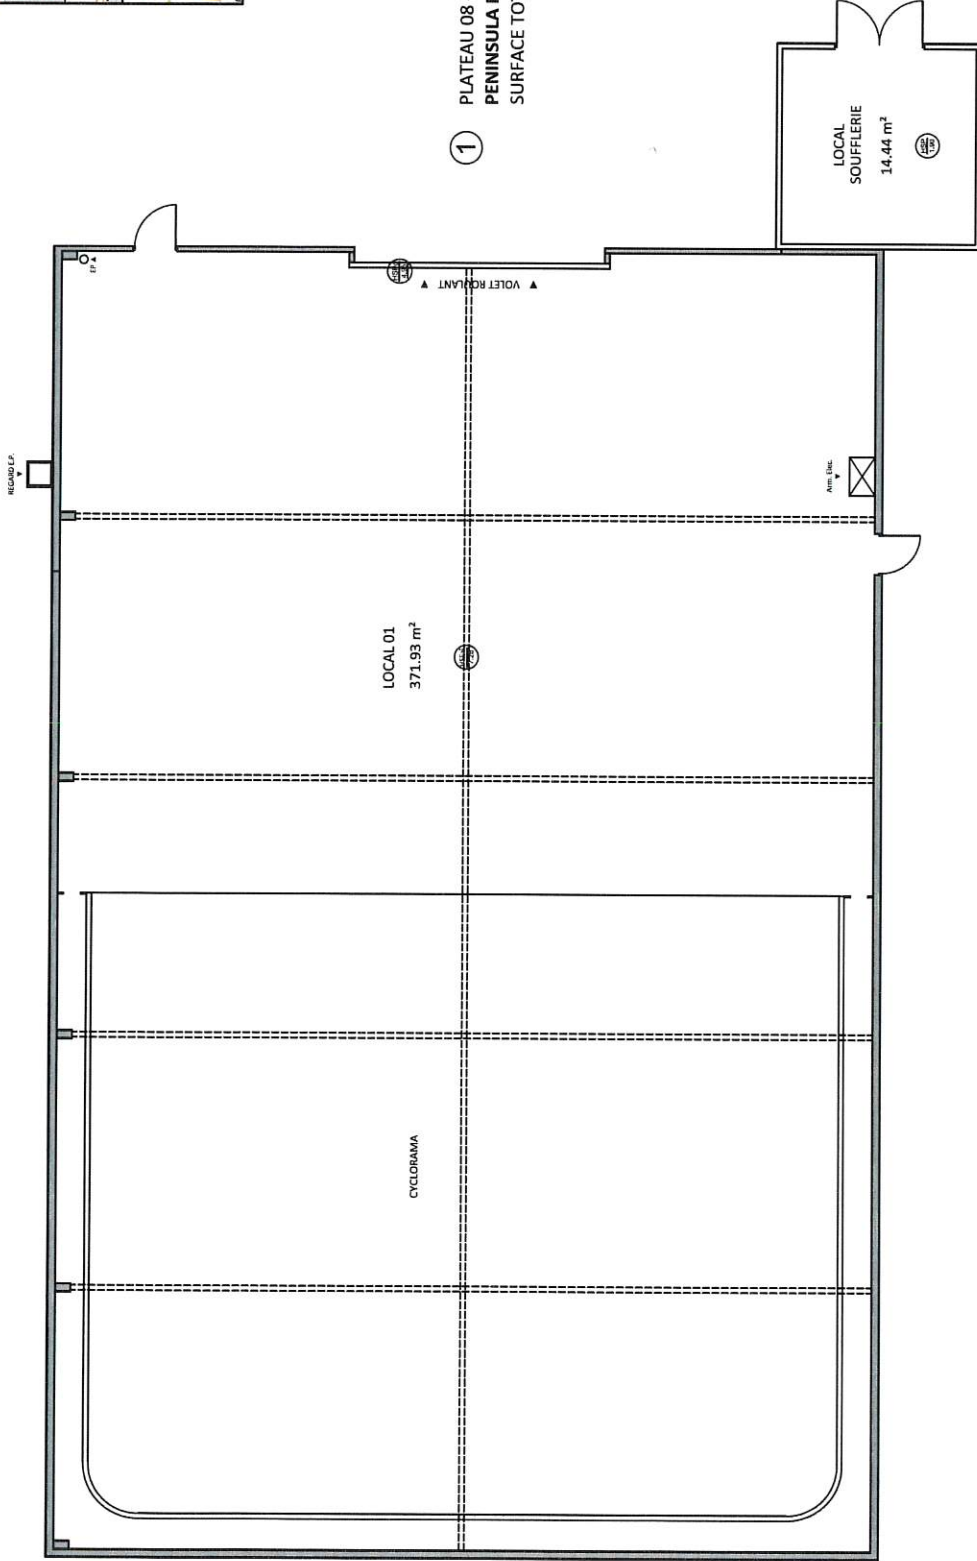

MÉTROPOLÉ NICE CÔTE D'AZUR DIRECTION MODERNISATION DES MOYENS ET STRATÉGIE IMMOBILIÈRE <i>Service Rationalisation des Mouvements et Ventés</i> 2, rue de la Préfecture - 06202 NICE CEDEX 3 Architecte D.P.L.G. L. BEZZINA	16, Avenue GRINDA 06200 NICE NIVEAU RDC	STUDIOS DE LA VICTORINE PLATEAU 08 ETAT EXISTANT - VUE EN PLAN	EXI FAI PRO EXE	F. NEFAT Nom Type de modification Echelle Date Indice	A 17.04.2018 A
	<small>© 2018 METROPOLÉ NICE CÔTE D'AZUR. Tous droits réservés. Toute réimpression ou utilisation non autorisée sans la permission écrite de la Métropole est formellement interdite.</small>				